
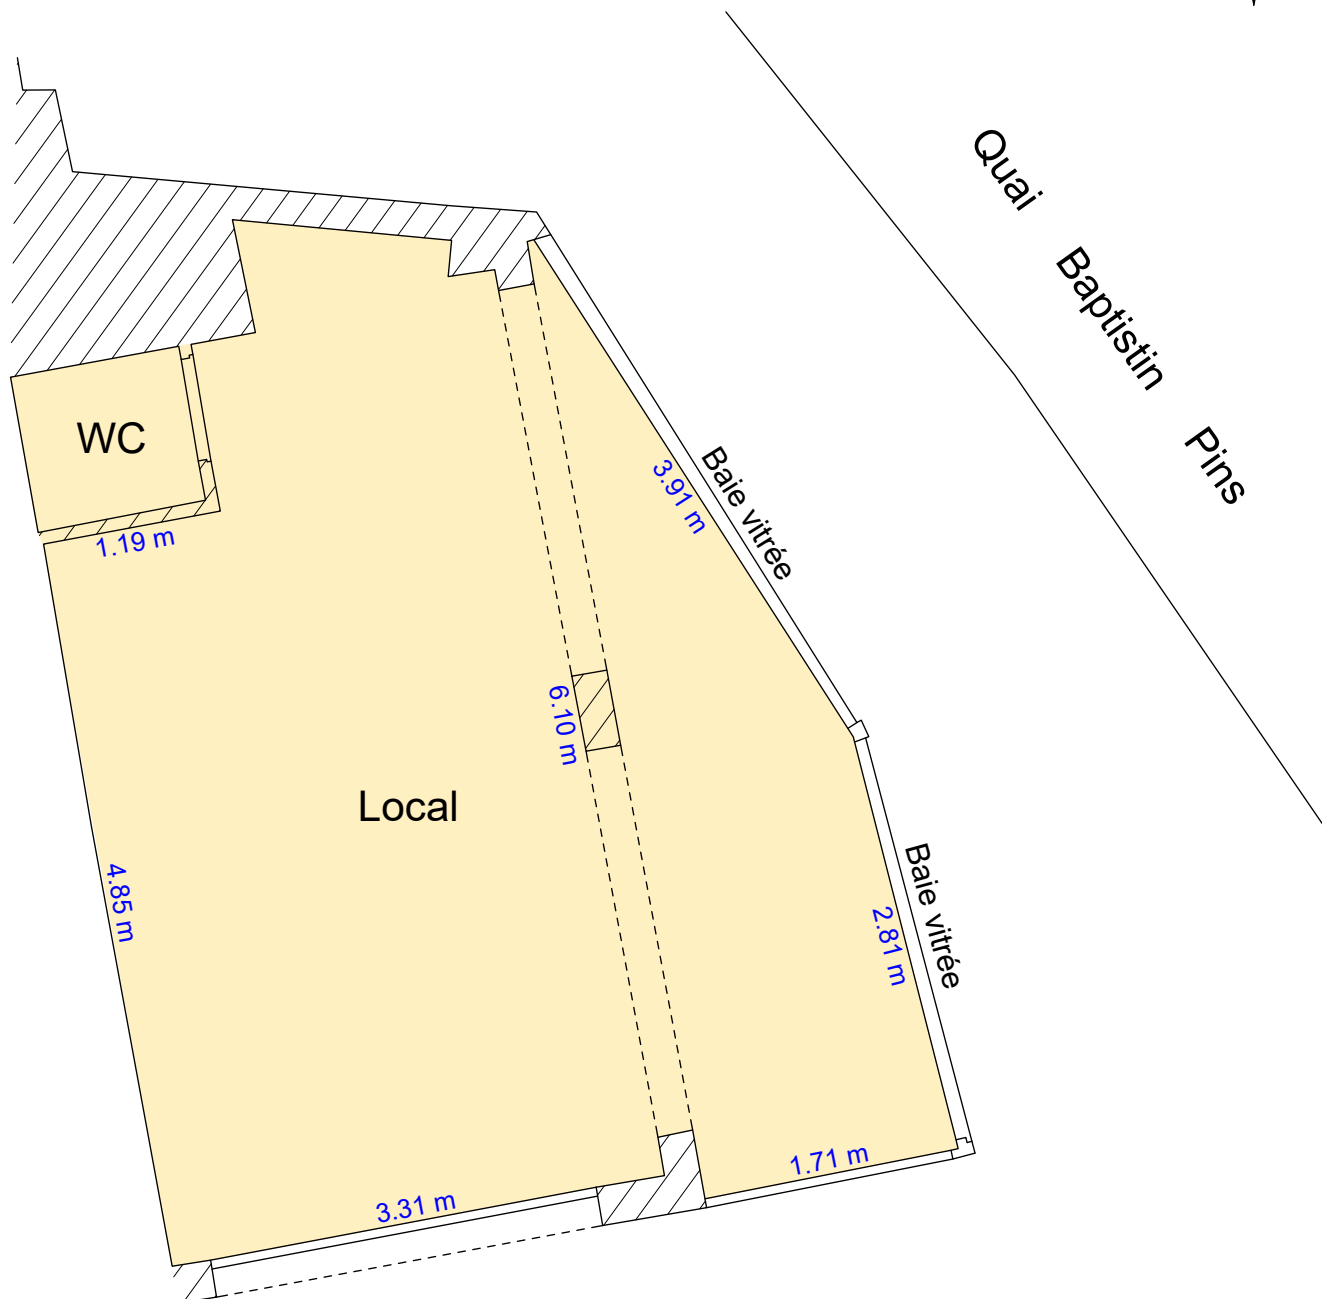


Port du Lavandou - Bâtiment 1

## Plan des intérieurs de la cellule A2

Echelle : 1/50

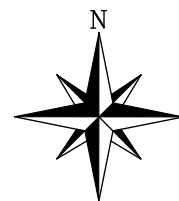

29,2 m<sup>2</sup>

Surface de Plancher (SP) mesurée

3.31 m

Cotation